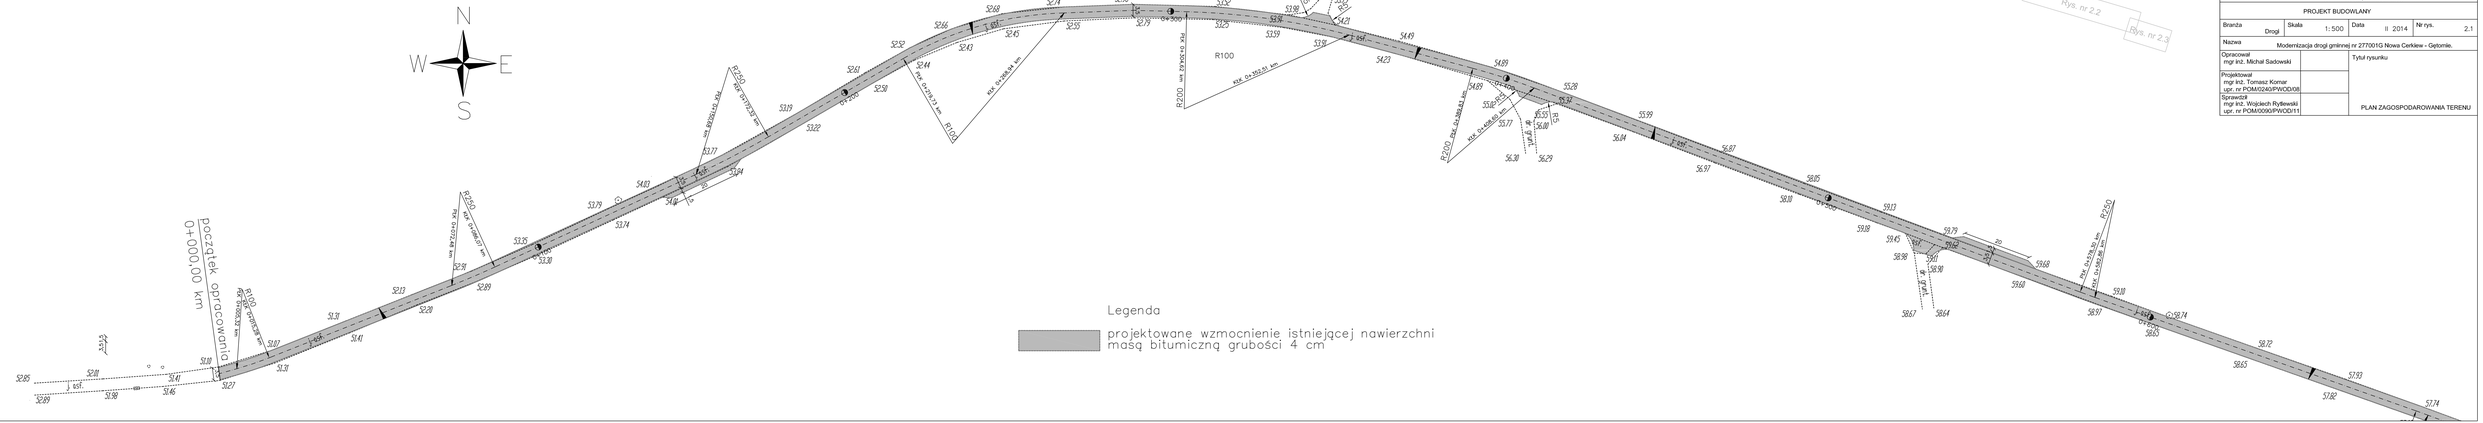

Inwestor	Gmina Morzeszczyn ul. 22 Lipca 4 83-132 Morzeszczyn				
Projektant	PRZEDSIĘBIORSTWO BUDOWLANO-MONTAŻOWE "DROG-BUD" s.c. Wojciech Rytlewski, Ireneusz Zagórski 83-110 Tczew, ul. Piaskowa 3				
PROJEKT BUDOWLANY					
Branża Drogi	Skala 1: 500	Data II 2014	Nr rys. 2.1		
Nazwa	Modernizacja drogi gminnej nr 277001G Nowa Cerkiew – Gętomie.				
Opracował mgr inż. Michał Sadowski		Tytuł rysunku			
Projektował mgr inż. Tomasz Komar upr. nr POM/0240/PWOD/08					
Sprawdził mgr inż. Wojciech Rytlewski upr. nr POM/0090/PWOD/11		PLAN ZAGOSPODAROWANIA TERENU			