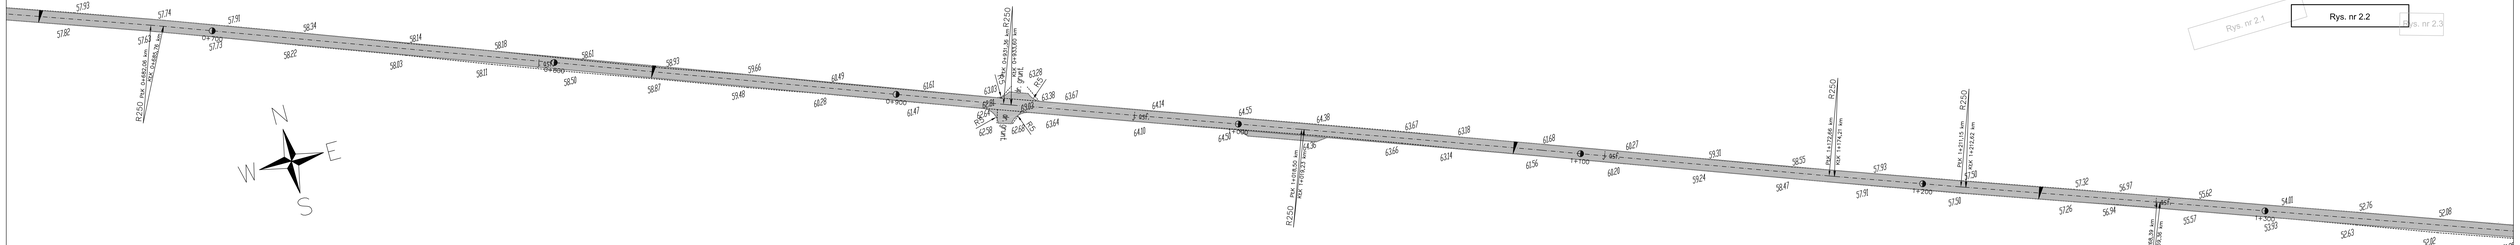

Inwestor	Gmina Morzeszczyn ul. 22 Lipca 4 83-132 Morzeszczyn				
Projektant	PRZEDSIĘBIORSTWO BUDOWLANO-MONTAŻOWE "DROG-BUD" s.c. Wojciech Rytlewski, Ireneusz Zagórski 83-110 Tczew, ul. Piaskowa 3				
PROJEKT BUDOWLANY					
Branża: Drogi	Skala: 1:500	Data: II 2014	Nr rys.: 2.2		
Nazwa: Modernizacja drogi gminnej nr 277001G Nowa Cerkiew - Gętomie.					
Opracował: mgr inż. Michał Sadowski		Tytuł rysunku: PLAN ZAGOSPODAROWANIA TERENU			
Projektował: mgr inż. Tomasz Komar, upr. nr POM/0240/PWOD/08					
Sprawdził: mgr inż. Wojciech Rytlewski, upr. nr POM/0090/PWOD/11					