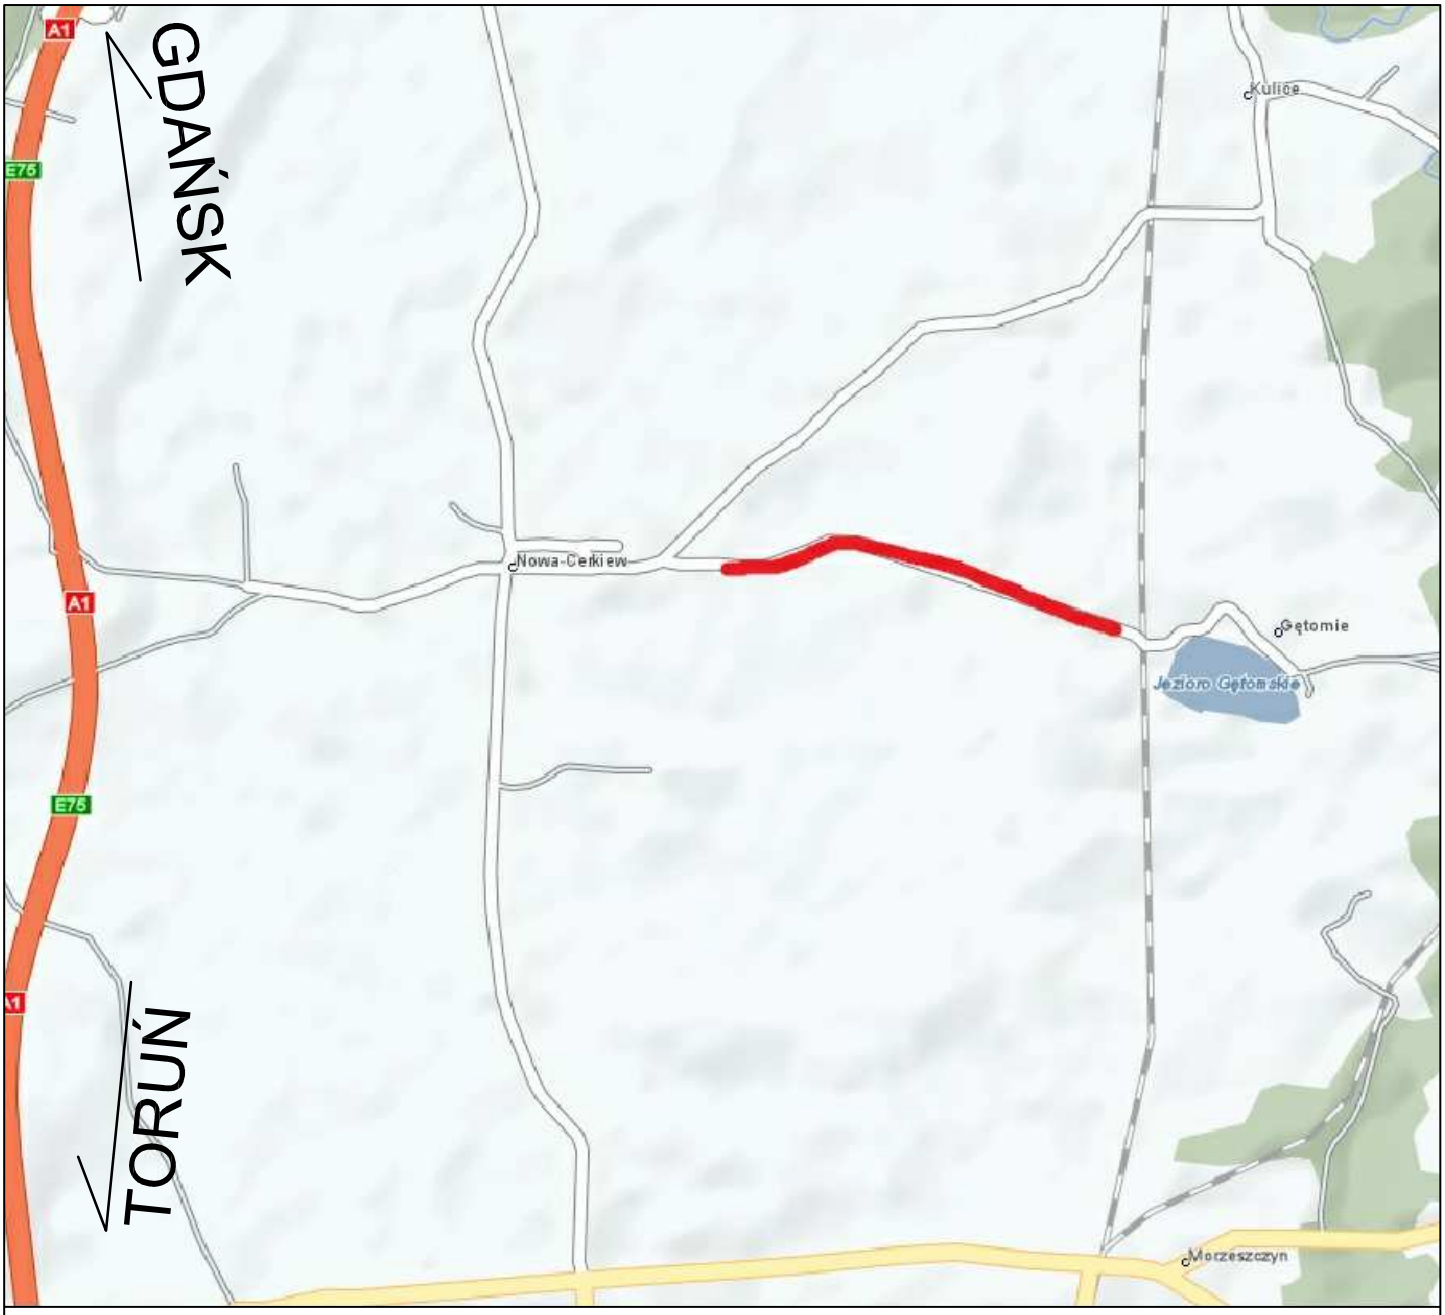


| | | | |
|---|---|---|---|
| Inwestor | Gmina Morzeszczyn<br>ul. 22 Lipca 4<br>83-132 Morzeszczyn | | |
| Projektant | PRZEDSIĘBIORSTWO BUDOWLANO-MONTAŻOWE<br>"DROG-BUD" s.c.<br>Wojciech Rytlewski, Ireneusz Zagórski<br>83-110 Tczew, ul. Piaskowa 3 | | |
| PROJEKT BUDOWLANY | | | |
| Branża: Drogi | Skala: 1:50000 | Data: II 2014 | Nr rys.: 1 |
| Nazwa | Modernizacja drogi gminnej nr 277001G Nowa Cerkiew - Gętomie. | | |
| Opracował<br>mgr inż. Michał Sadowski | | Tytuł rysunku | |
| Projektował<br>mgr inż. Tomasz Komar<br>upr. nr POM/0240/PWOD/08 | | | |
| Sprawdził<br>mgr inż. Wojciech Rytlewski<br>upr. nr POM/0090/PWOD/11 | | PLAN ORIENTACYJNY | |